




Schnitt A-A 1:500

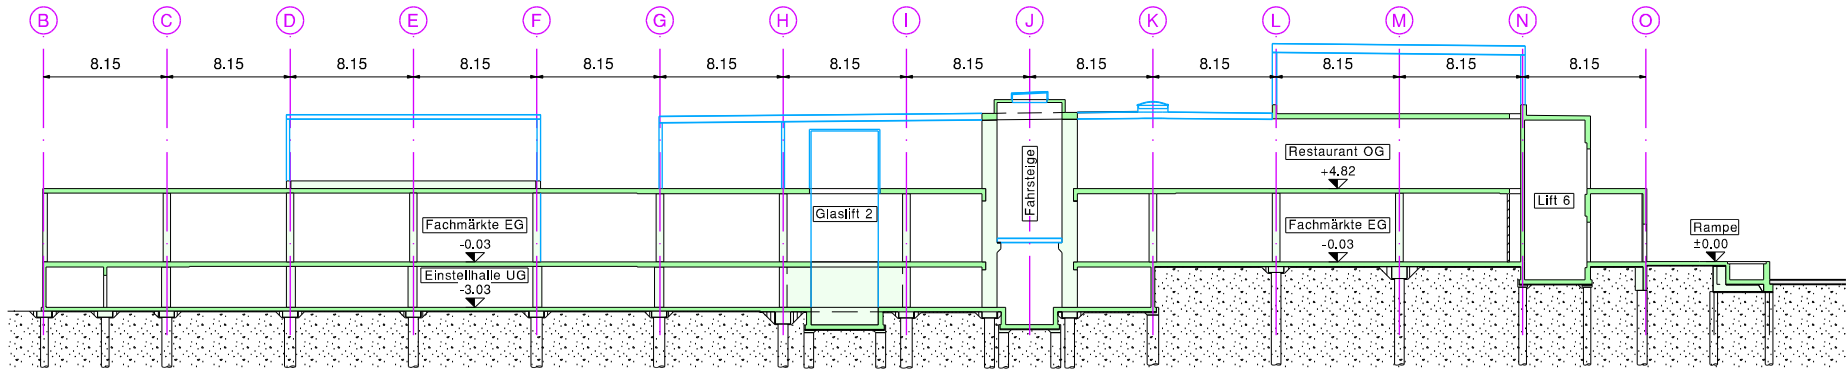

Grundriss EG 1:1500

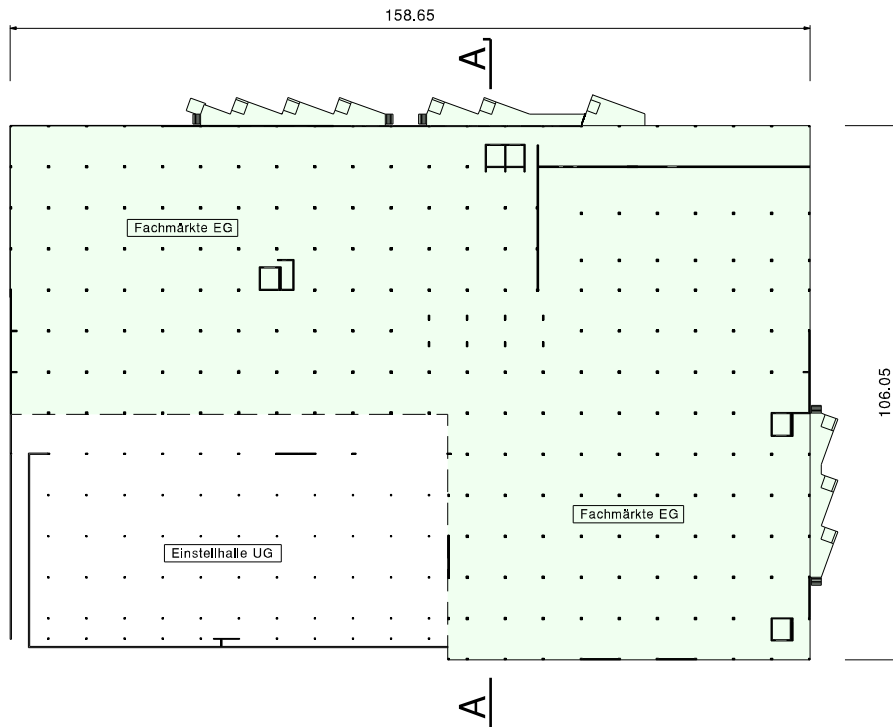

ZENTRUM OFTRINGEN A1 4665 OFTRINGEN

Architektur:  Ducksch & Anlker
Architekten AG Jurastrasse 18 4900 Langenthal
Tel 062 919 72 72 Fax 062 919 72 79

Grundriss EG und Schnitt A-A

BUSCHOR
BAUINGENIEURE
BUSCHOR AG SPYRIWEG 9A CH-3400 BURGDORF
TEL ++41 34 423 11 18 FAX ++41 34 423 40 03

Schalung

Gezeichnet: 14.12.2005 / rz Format A4

Geprüft: 14.12.2005 / DB Statik DB

Plan Nr. 0140 - 001.0

E0